


- Dienstbarkeitsplan**
 Grün = Zugeteilte Parkplätze
- LEGENDE:**
- ALLGEMEINES FUSS- UND FAHRWEGRECHT
 - FUSSWEGRECHT
 - PARKPLÄTZE - BESUCHER
 - SPIELPLATZ
 - HAUSWARTRAUM, VELORAU, CONTAINERPLATZ

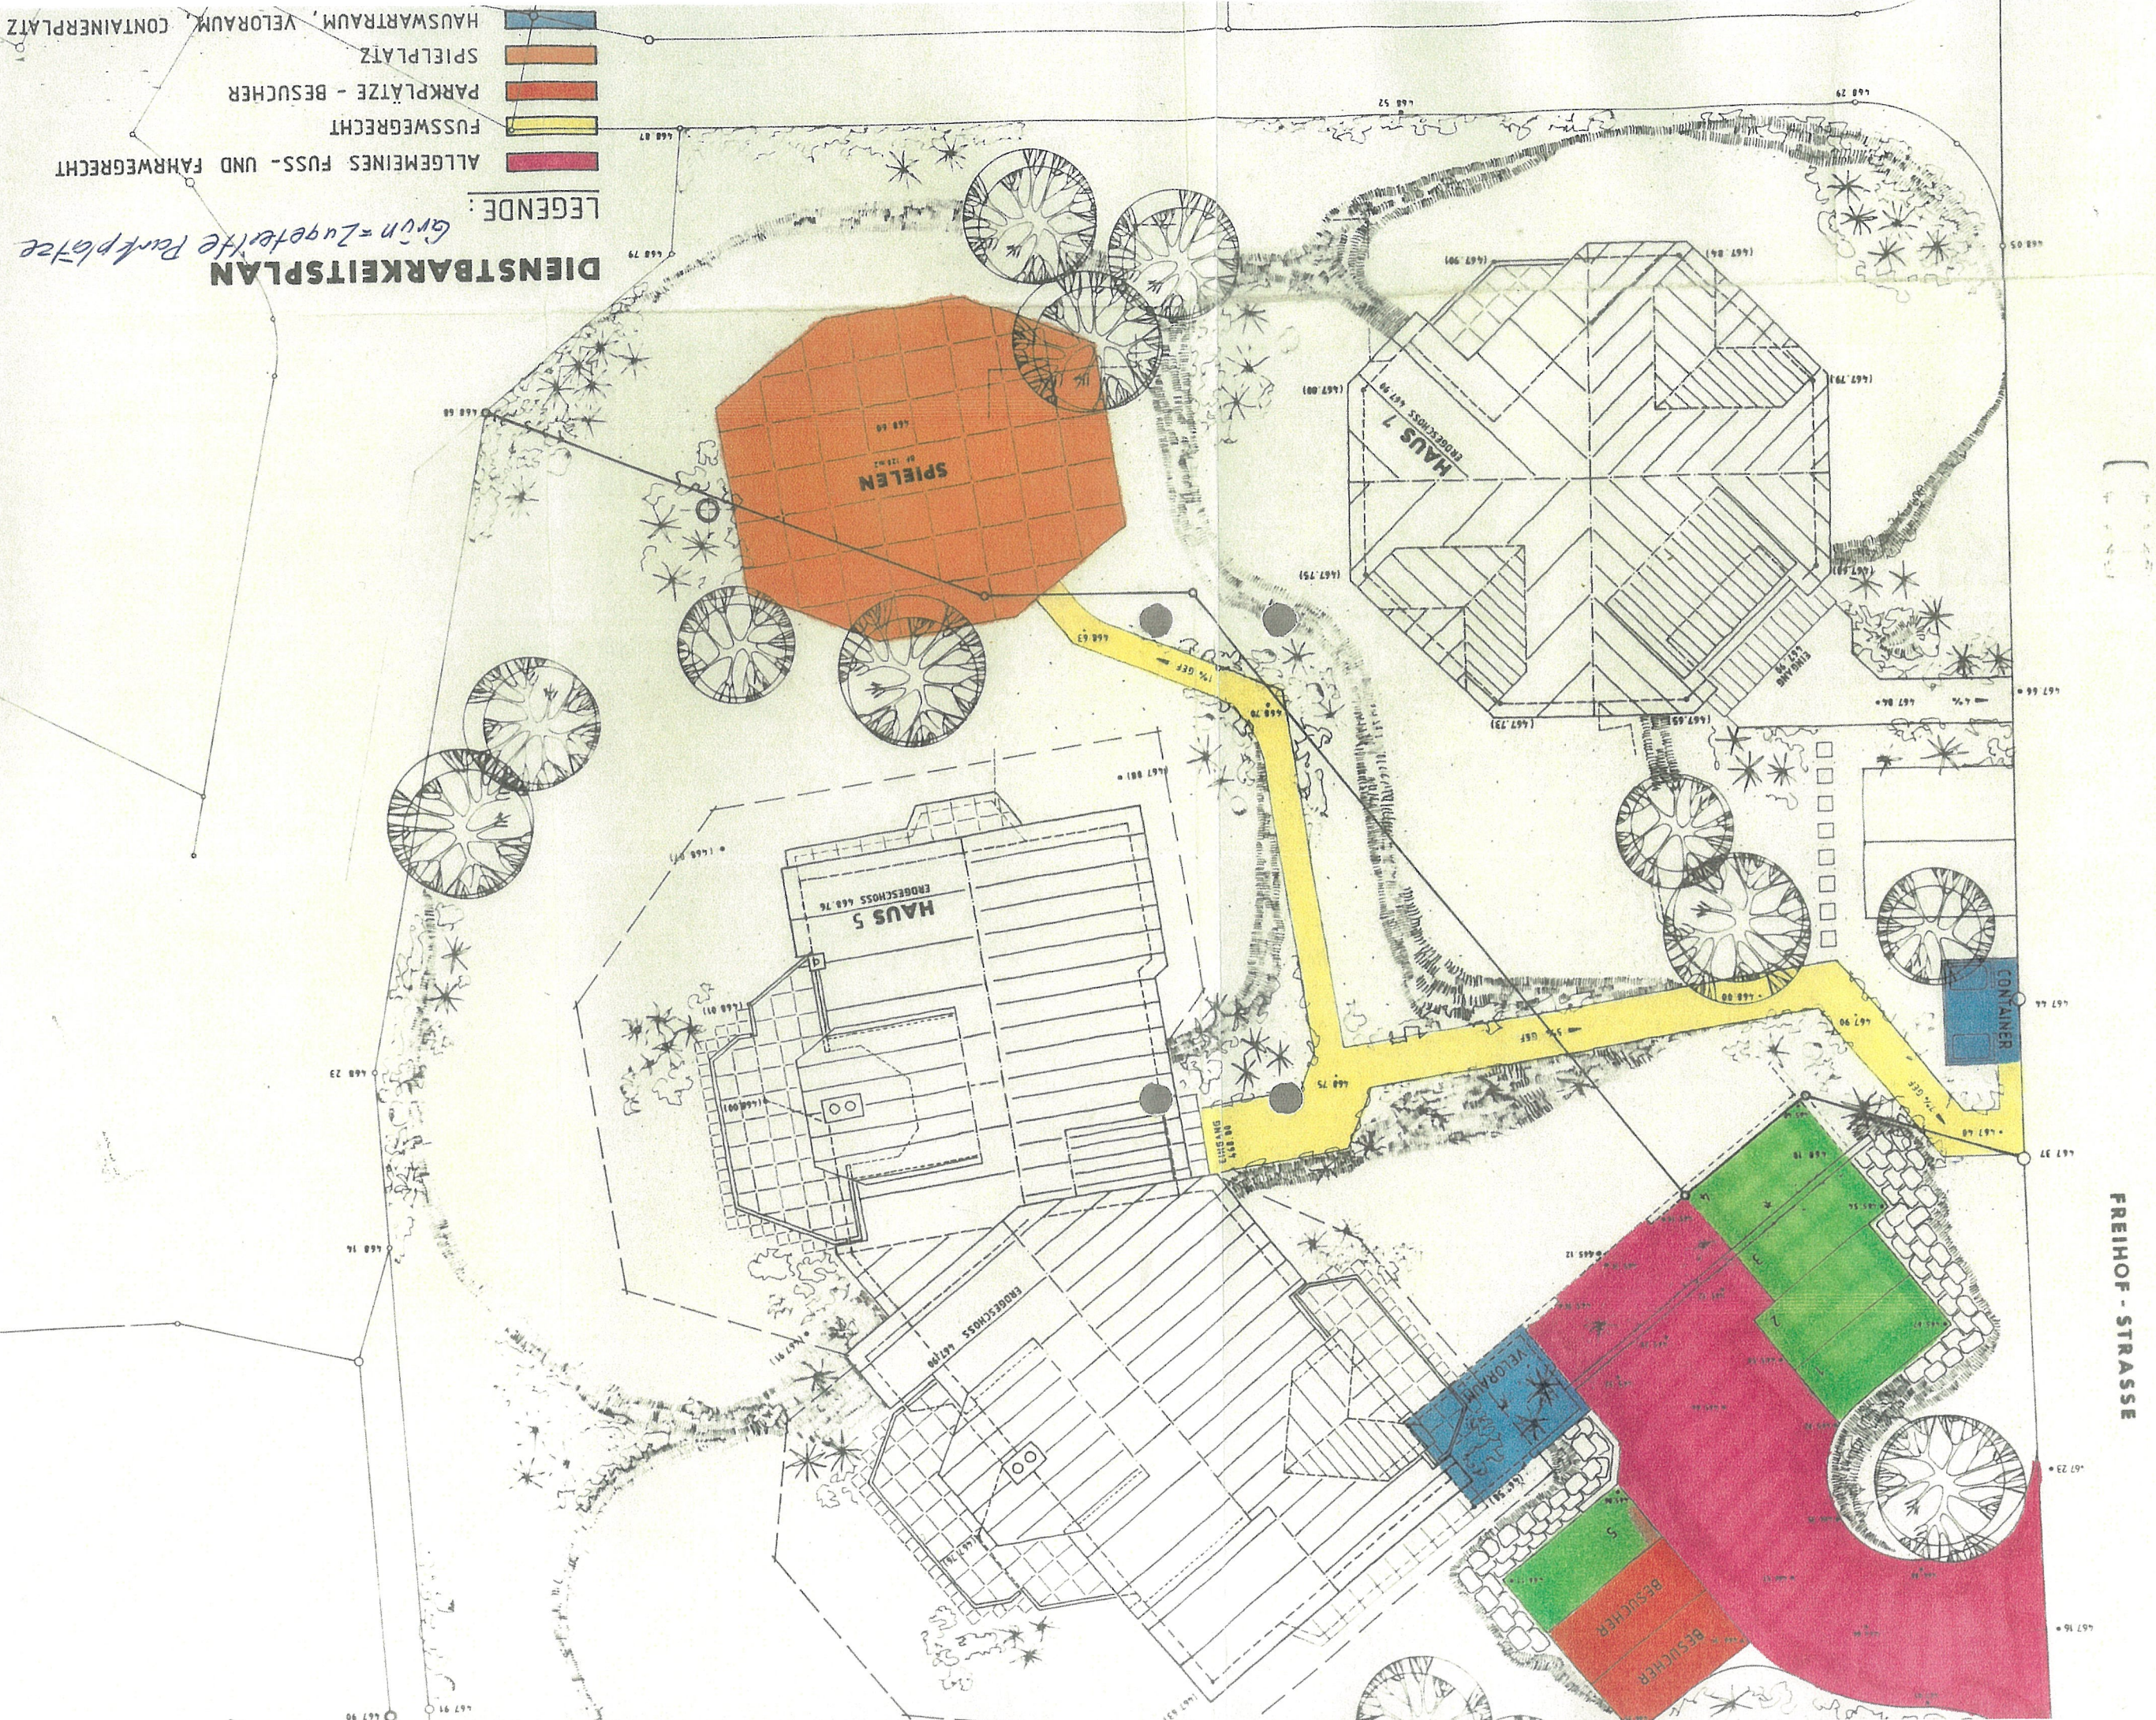

FREIHOF - STRASSE